

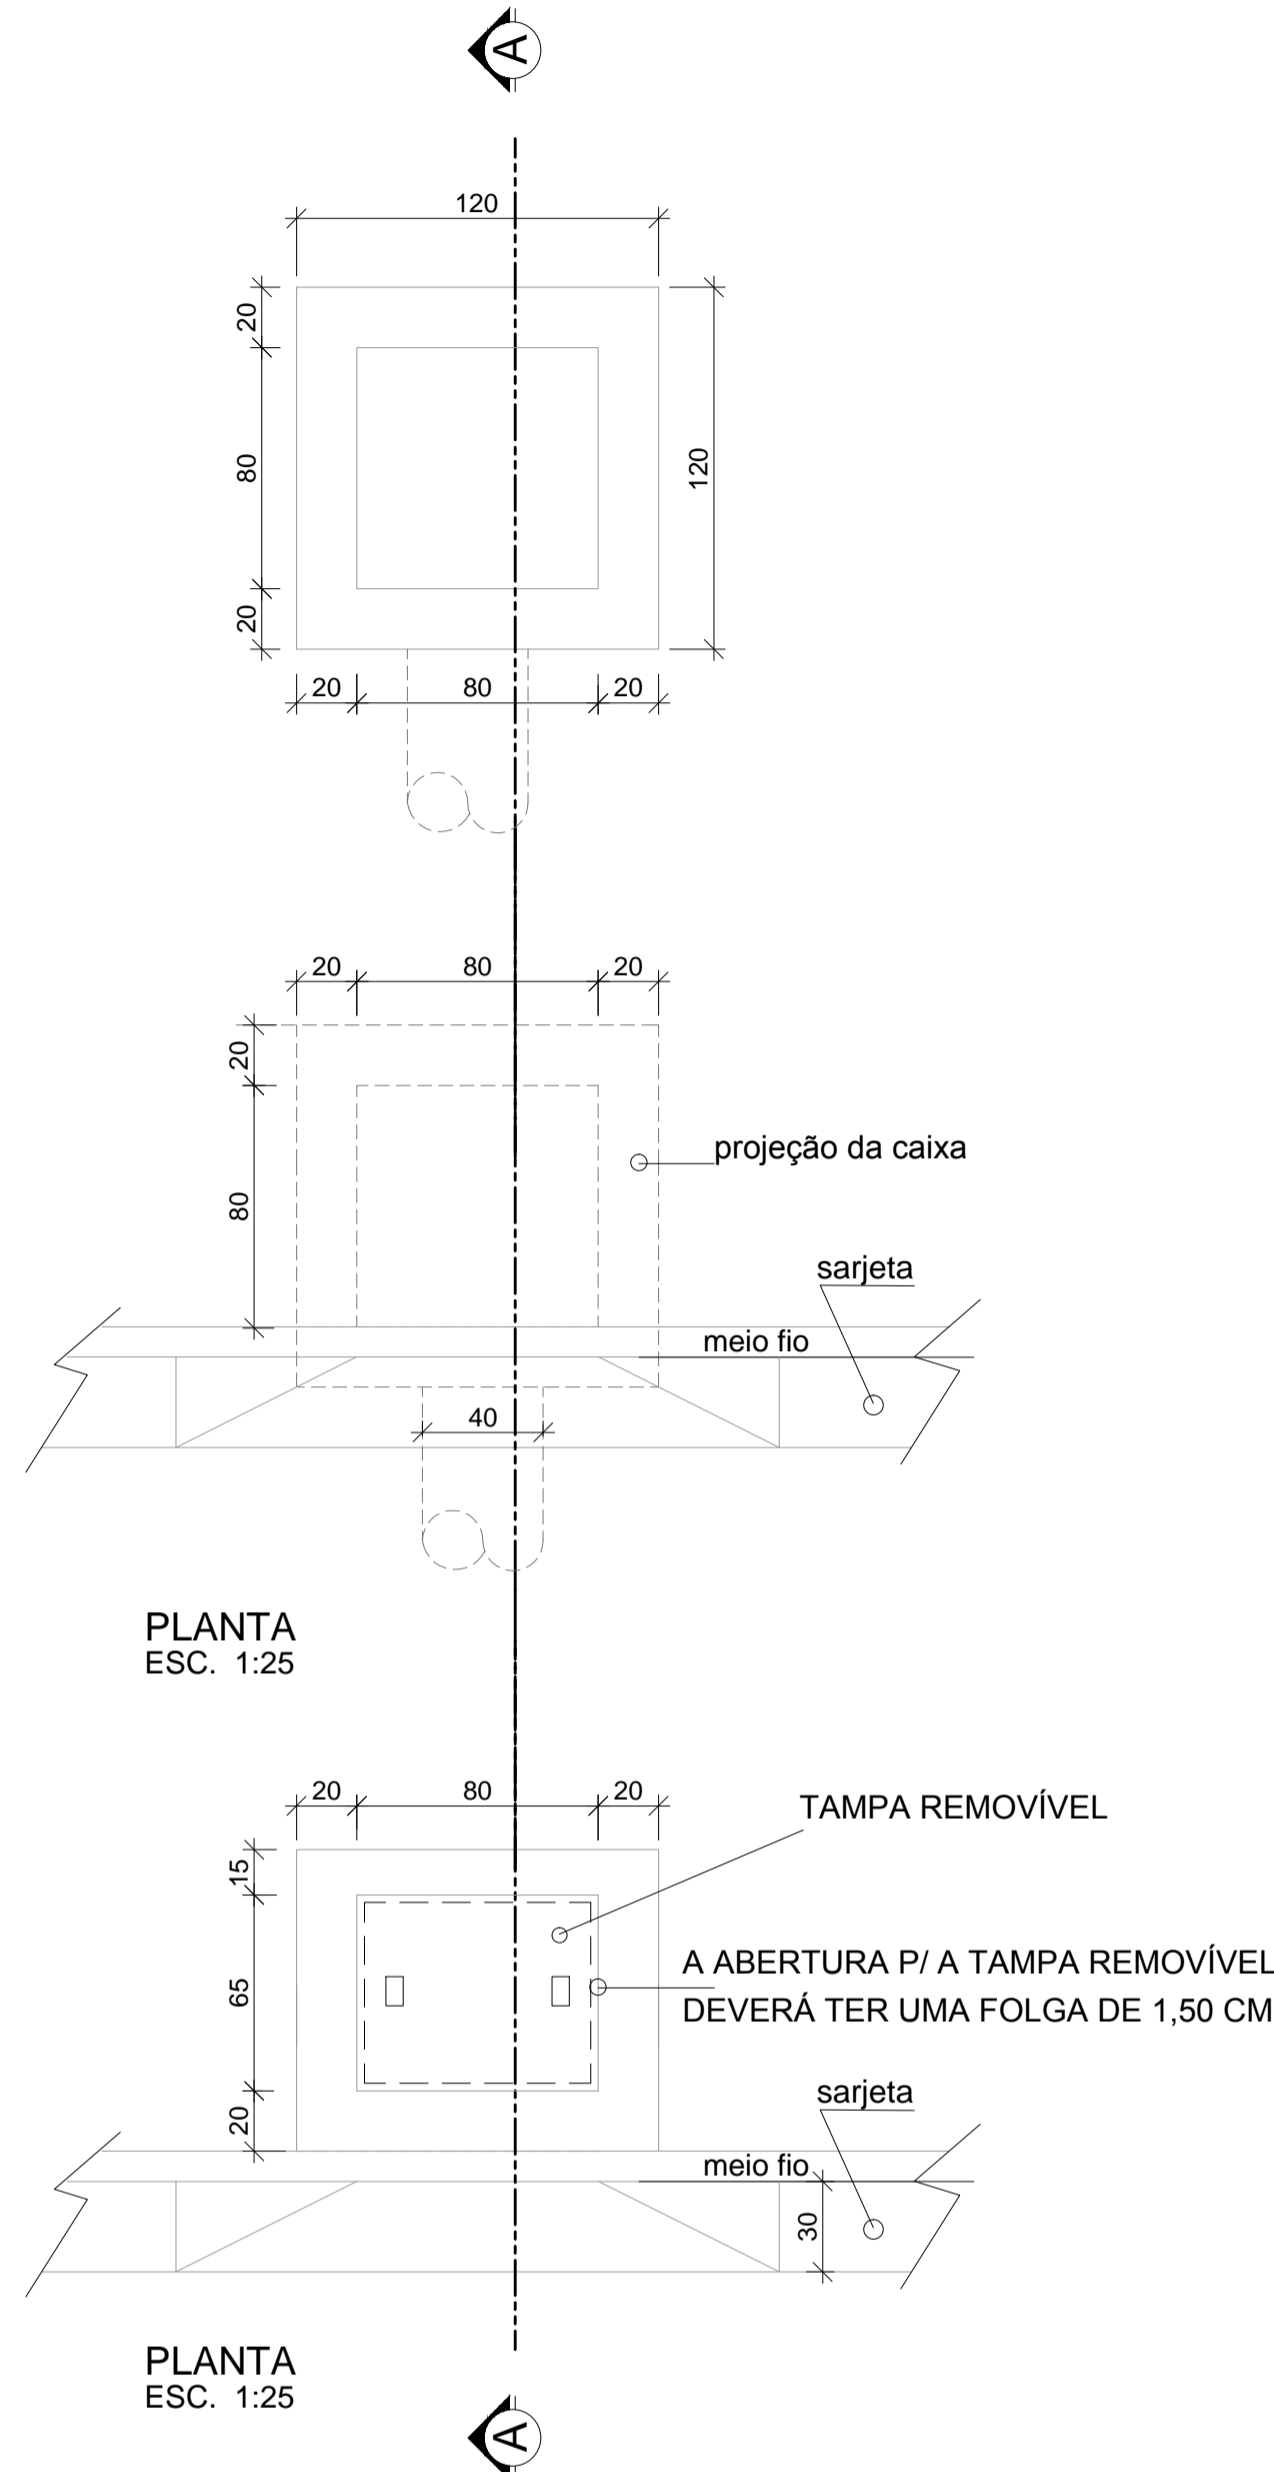
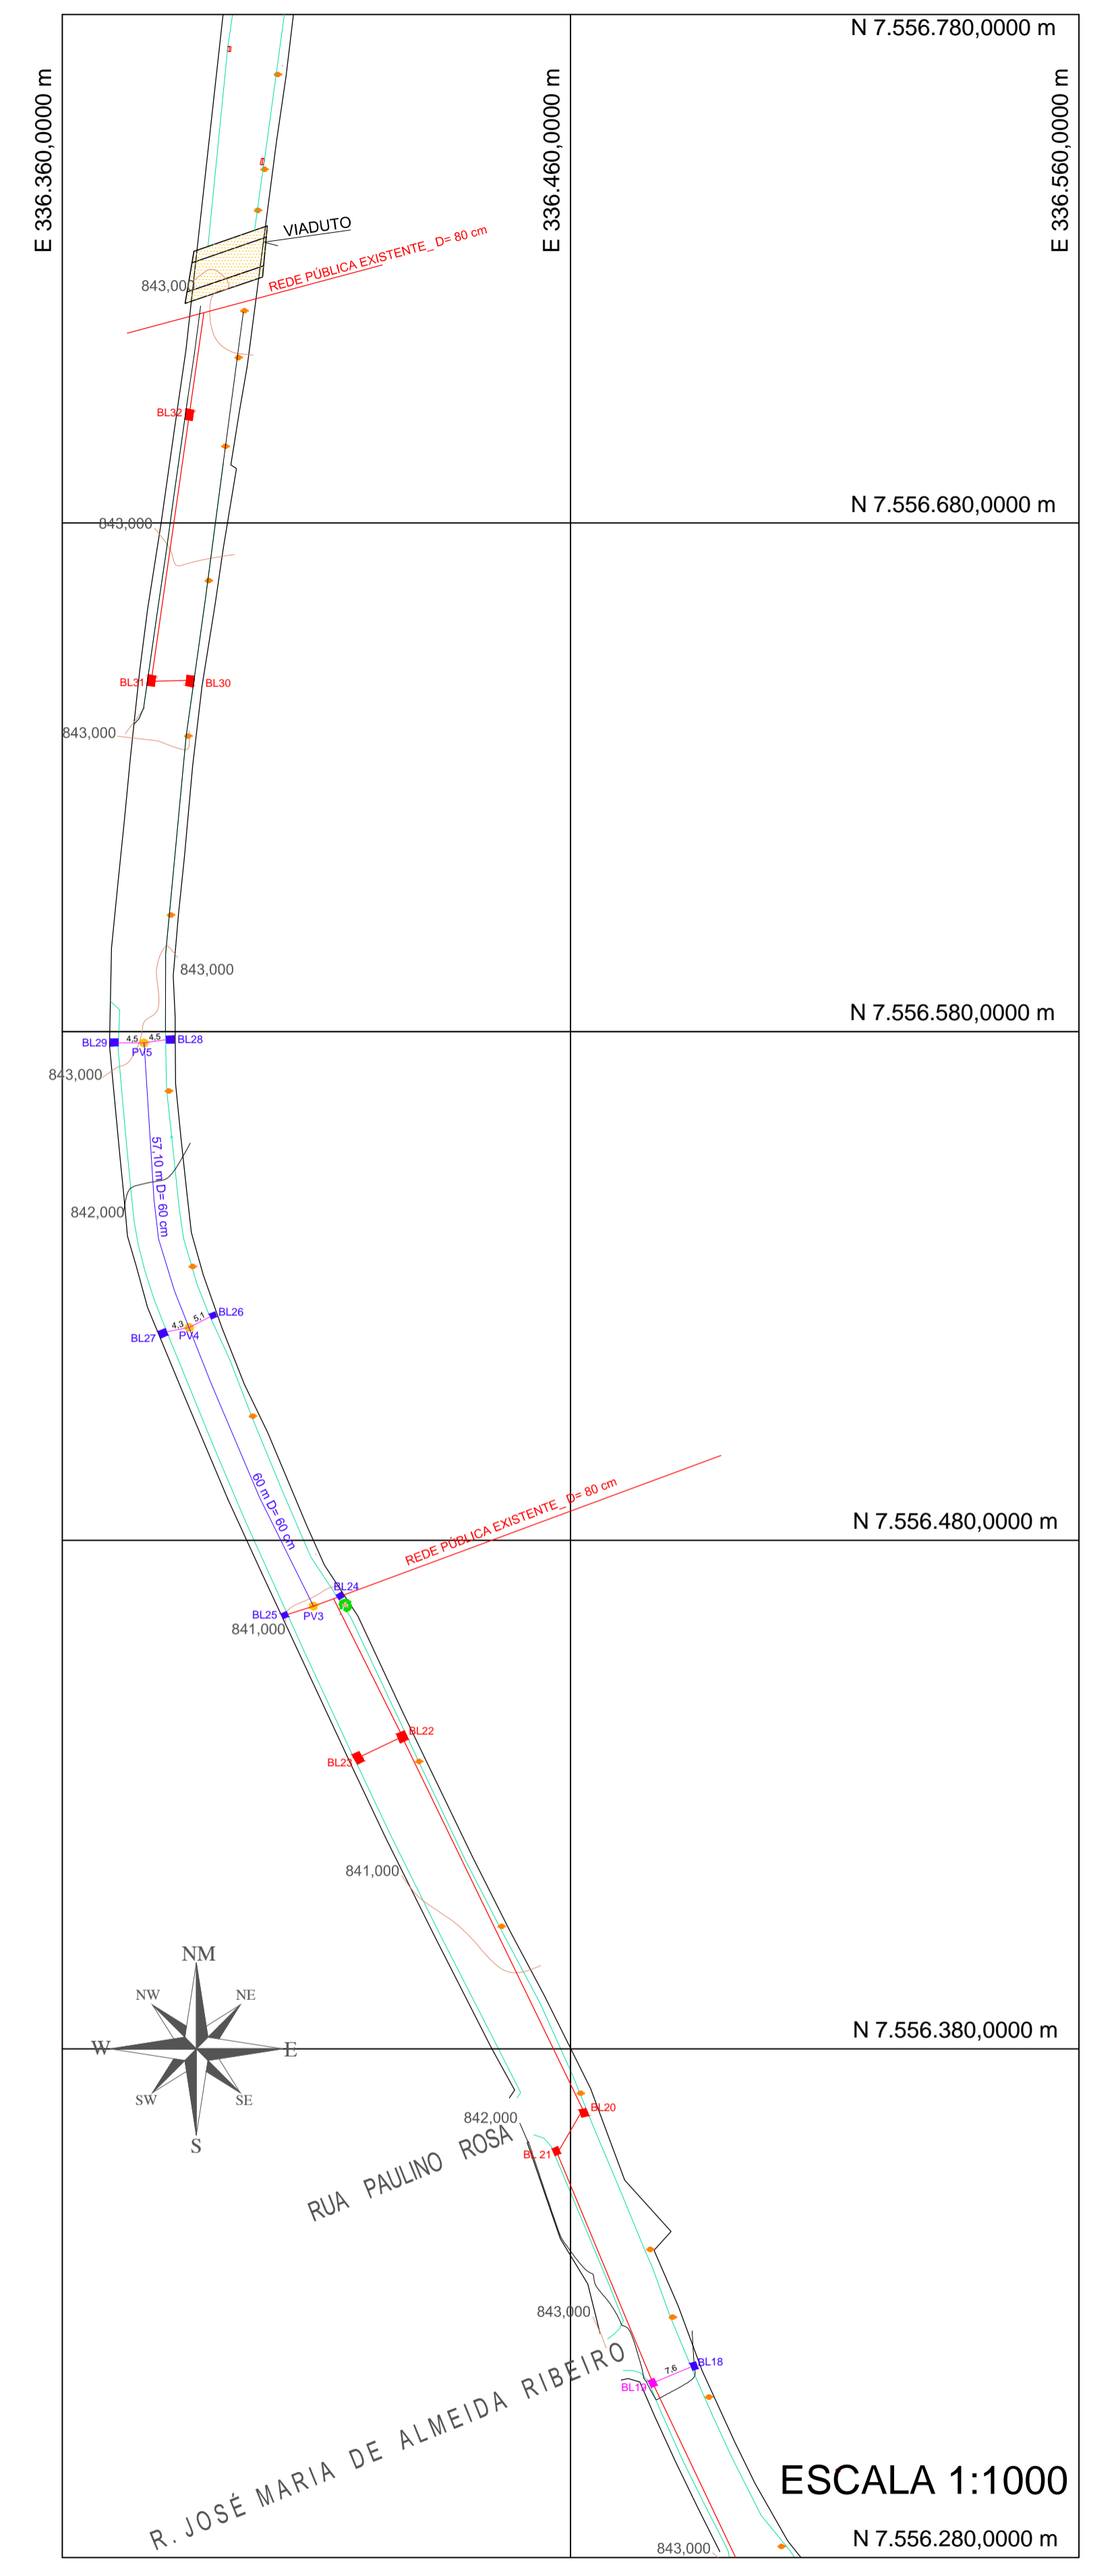


BOCAS DE LOBO (1,2x1,2x1,0 metros) 16 UNI.

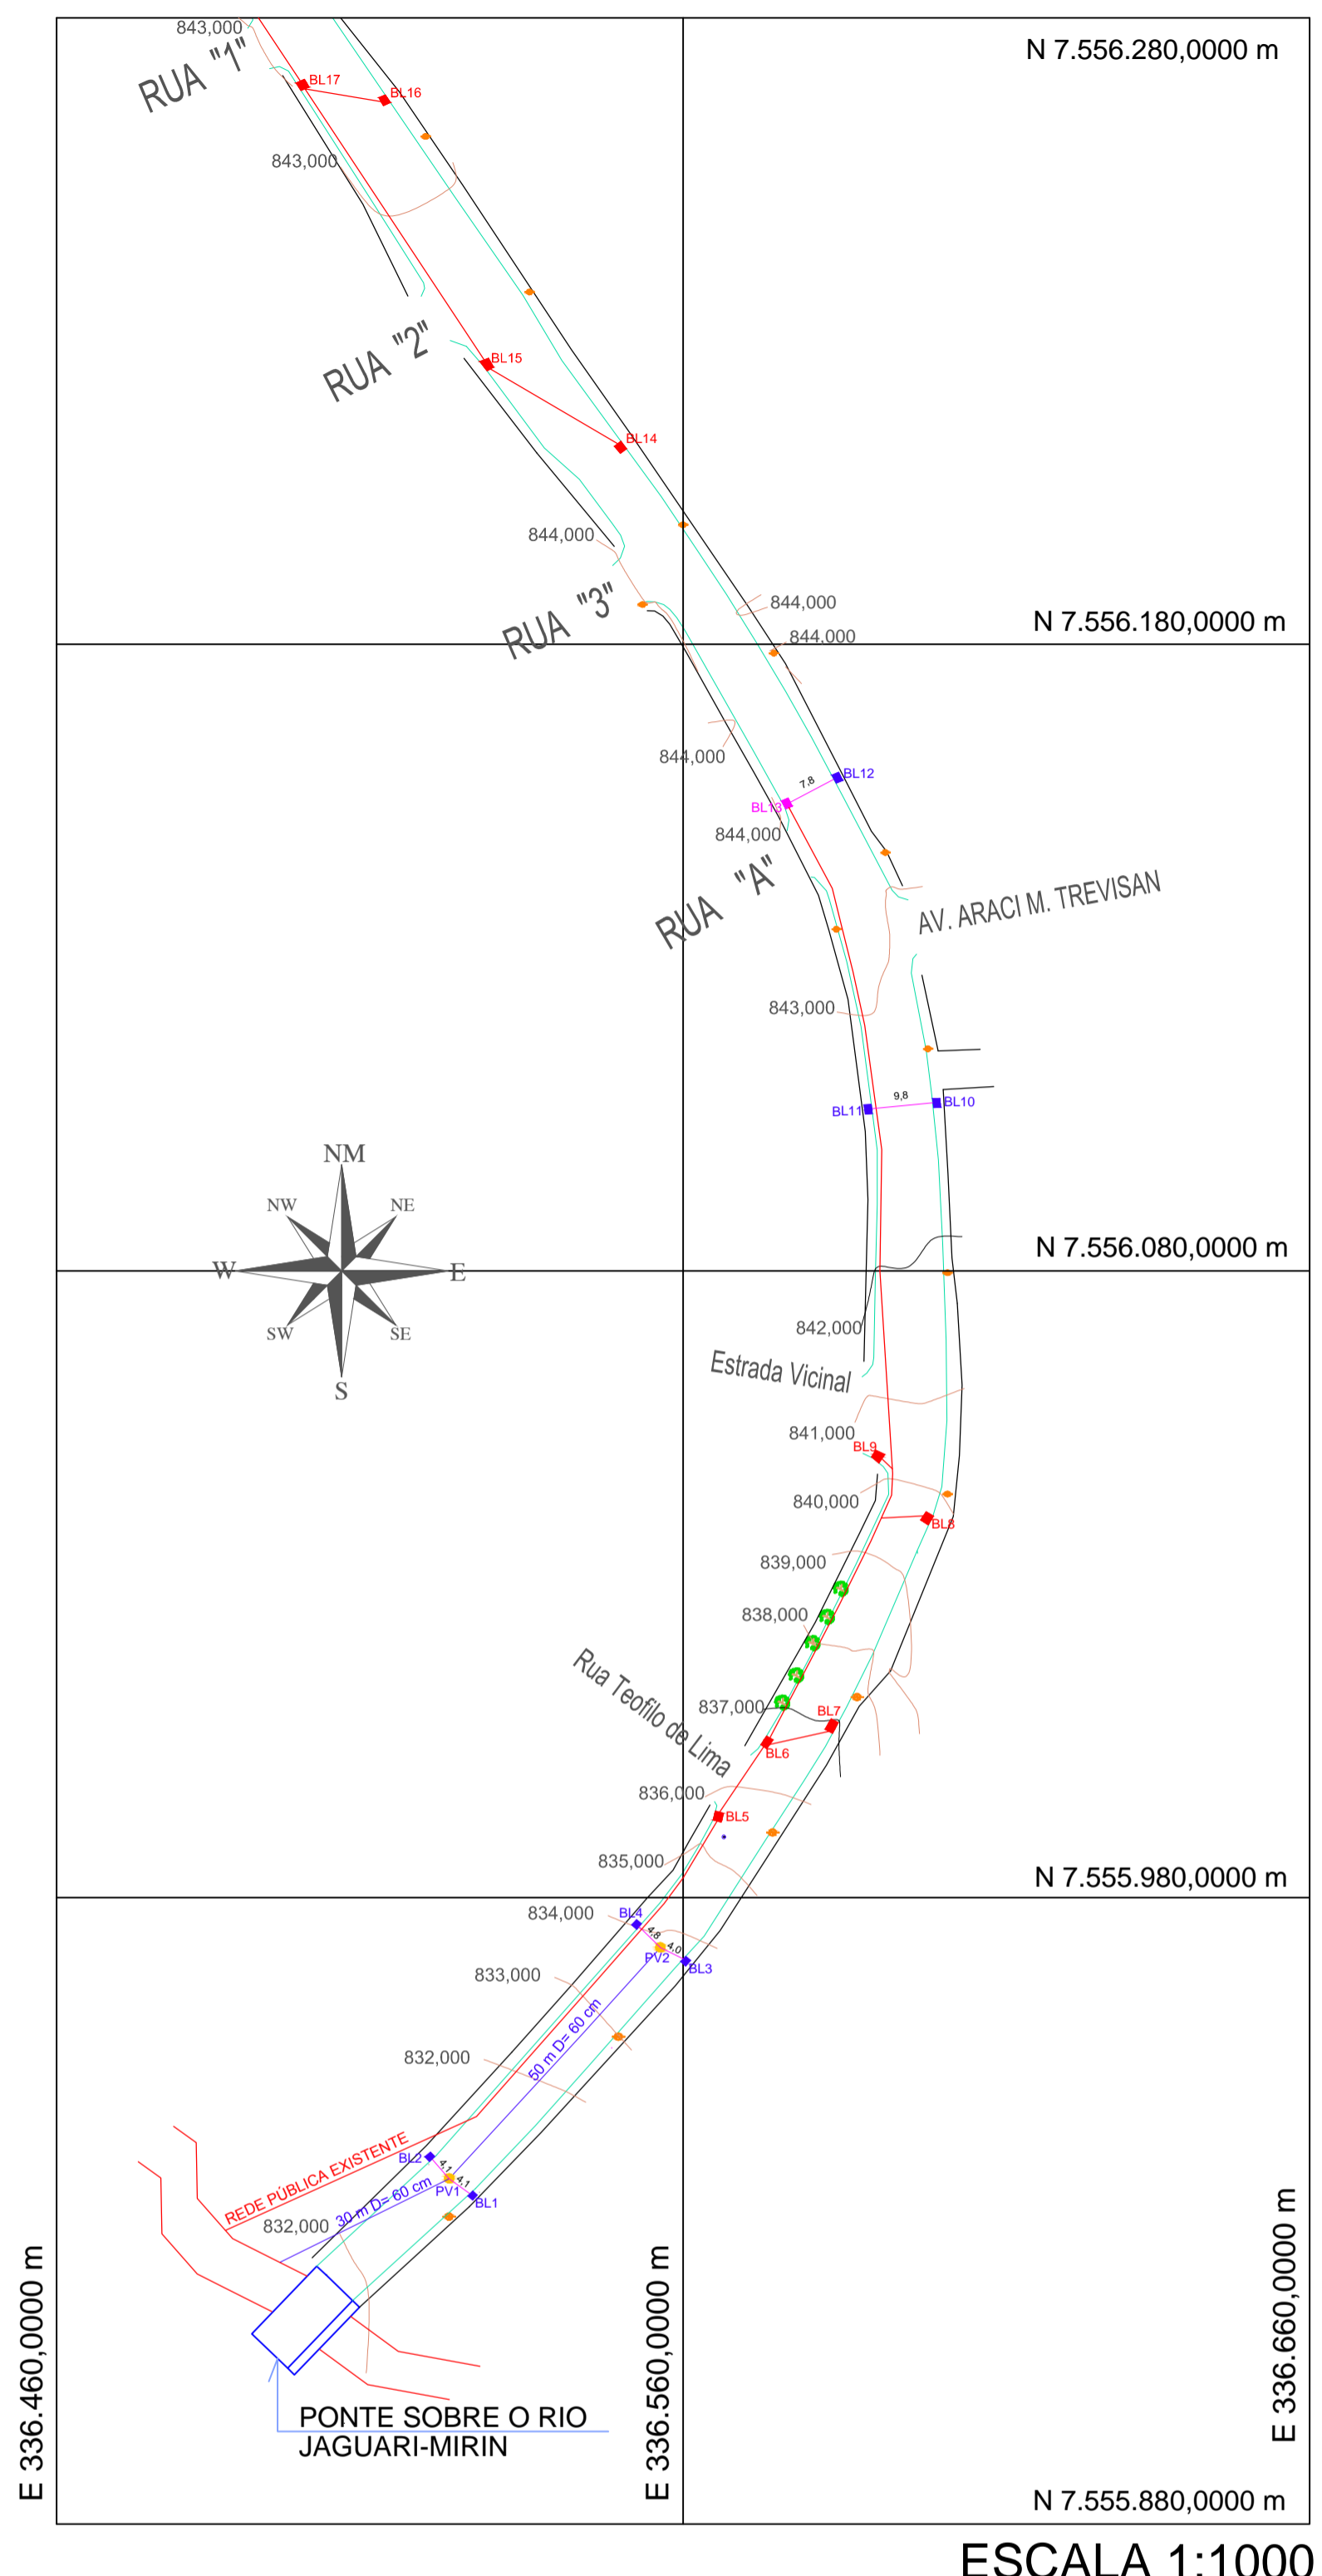

PV (1,4x1,4x1,5 metros) 5 UNI.

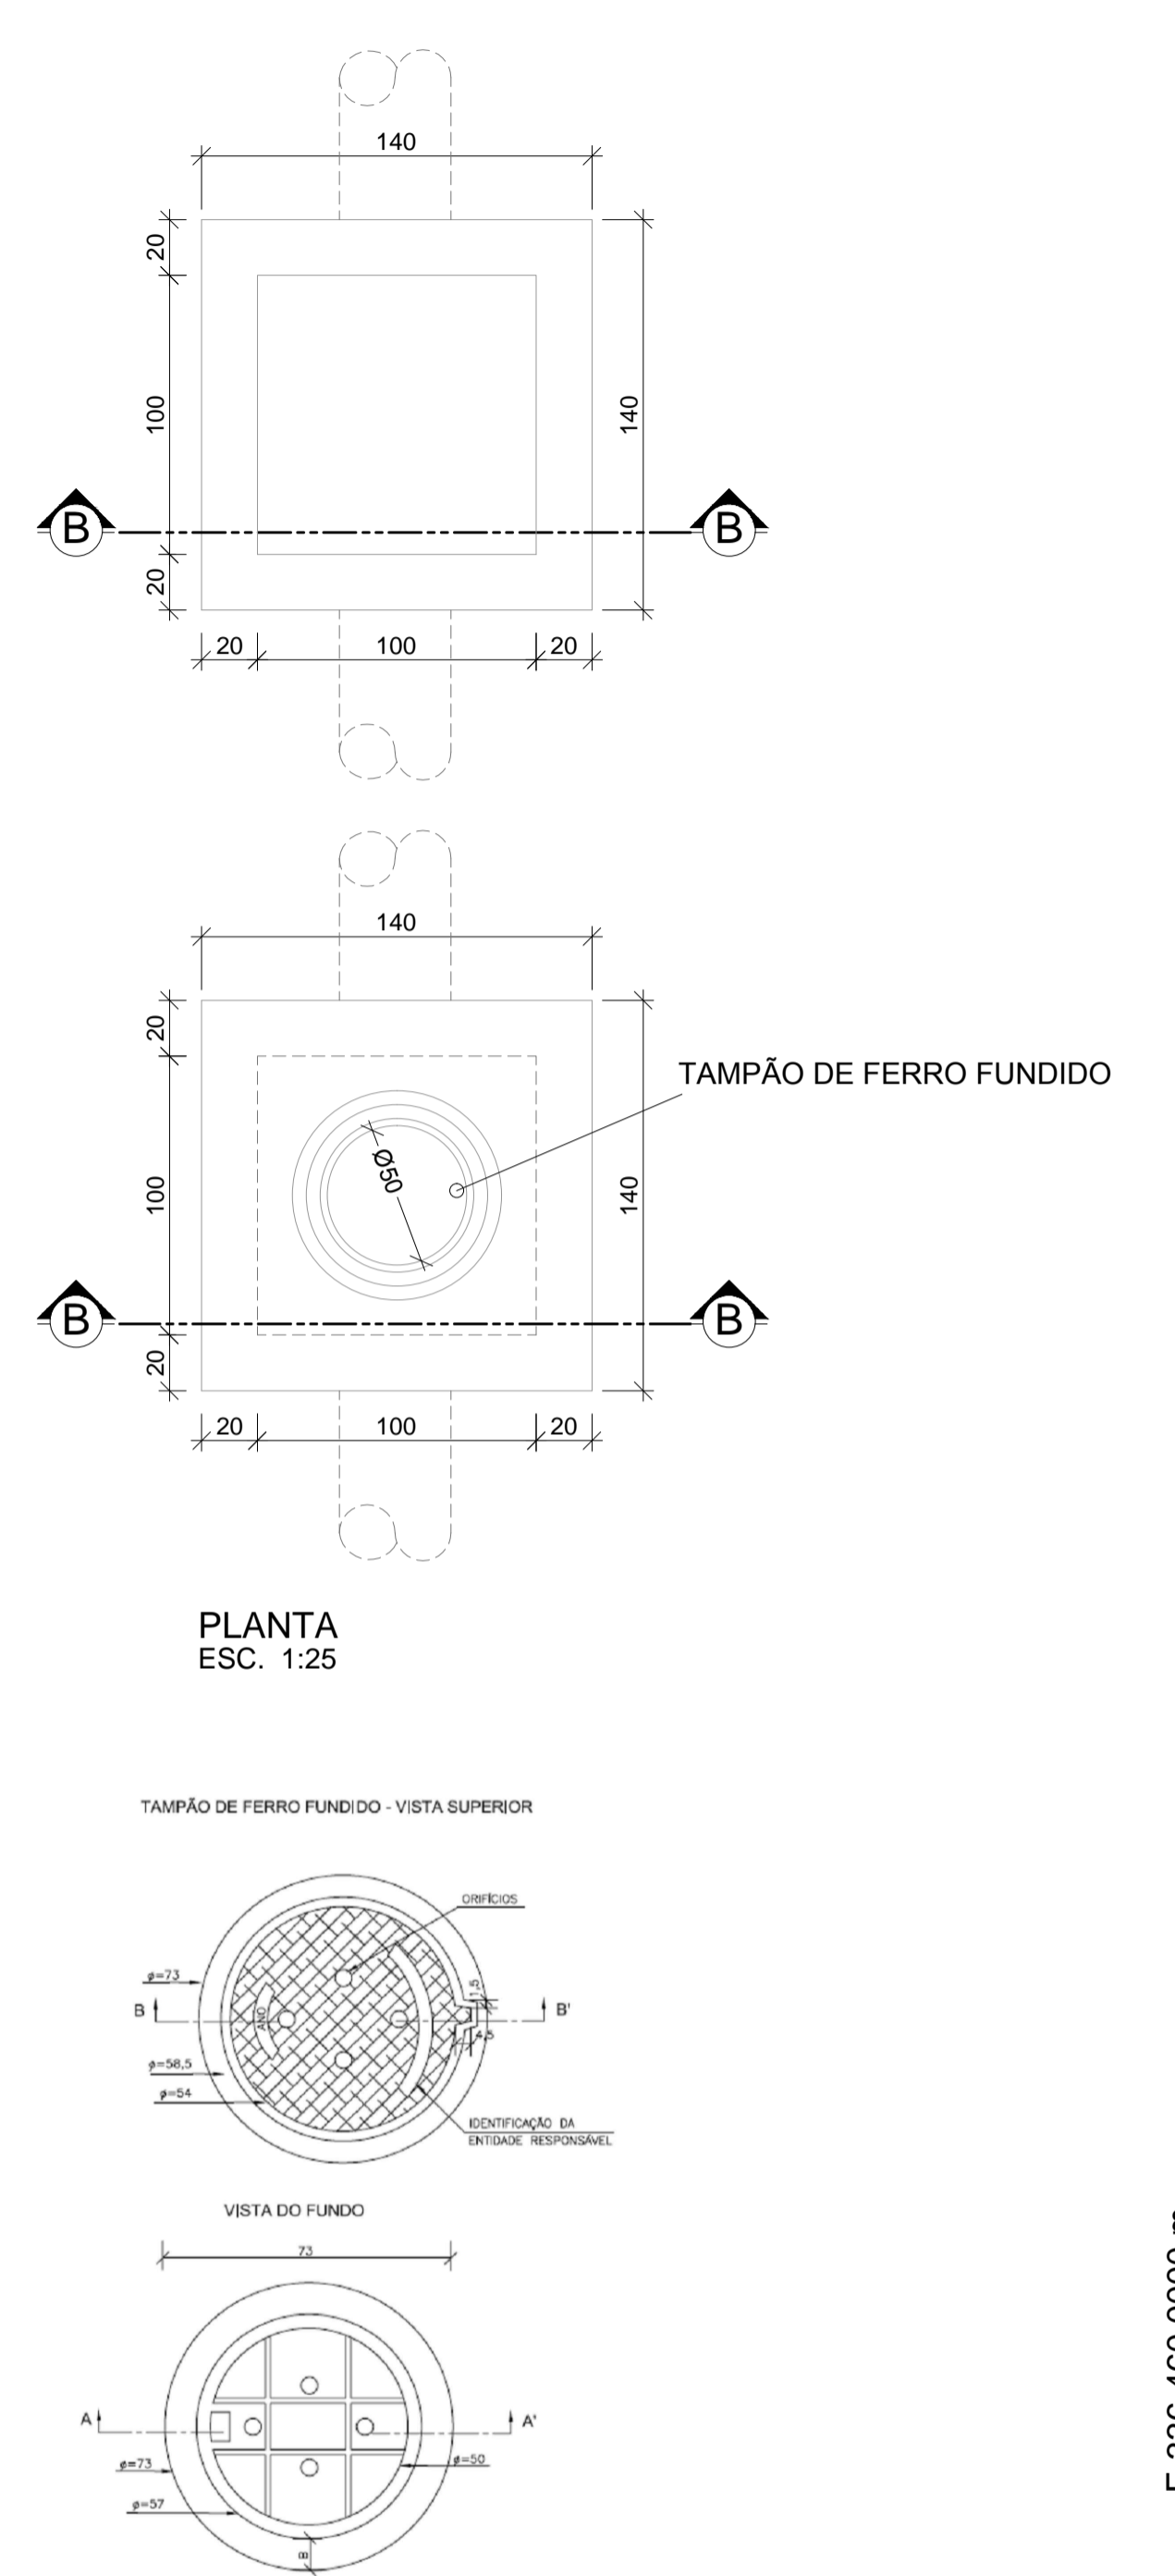

- LEGENDA**
- ALINHAMENTO PREDIAL
 - MEIO-FIO E SARJETA
 - TUBO EXISTENTE
 - TUBO D = 40 cm
 - TUBO D = 60 cm
 - POSTE
 - BOCA DE LOBO EXISTENTE
 - BOCA DE LOBO A CONSTRUIR
 - BOCA DE LOBO A REFAZER
 - ÁRVORE
 - PV (POÇO DE VISITA)

IDENTIFICAÇÃO	PROJETO DE DRENAGEM LOCAÇÃO DAS REDES E BOCA DE LOBO		ÁREA	8598,55 m ²
	LOCALIZAÇÃO	AV. PREFEITO ANTONIO GONÇALVES	DATA	OUTUBRO/2017
			PAVIMENTAÇÃO	
			FOLHA	01 / 01
				Sandra de Cássia Lopes CREA 68739/D
				Município de Andradas 17.412.884/0001-34